

Scheda n. 6


PIANO DI RECUPERO denominato "VIA SILVIO PELLICO N°75"

L'area interessata dall'intervento è sita in località Cascina del Sole, l'accesso al lotto avviene da Via Silvio Pellico n° 75,

Il piano prevede la demolizione di alcuni manufatti esistenti e la realizzazione di un unico edificio composto da tre piani fuori terra destinato a funzioni residenziali


E' prevista la realizzazione di n° 11 parcheggi di uso pubblico con accesso da via Silvio Pellico.

Destinazione di P.R.G.:
Zona residenziale di completamento con necessità di riordino urbanistico "Bd"

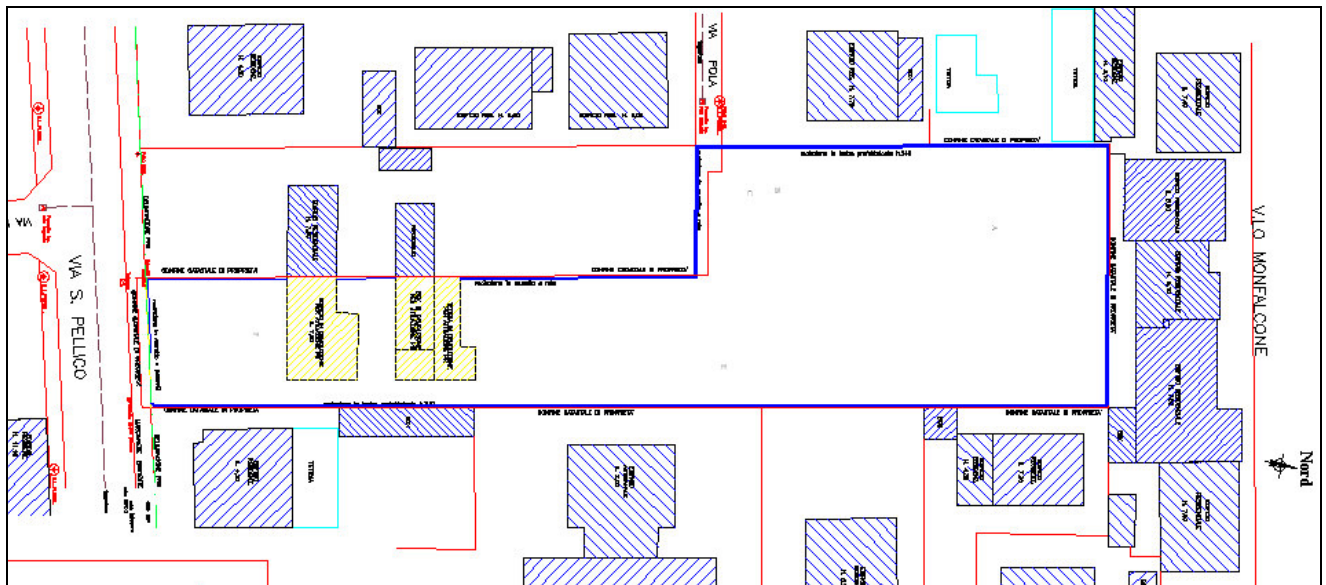

PLANIMETRIA STATO DI FATTO

DATI URBANISTICI		
Superficie fondiaria	mq	2.210,64
Superficie ricadente in sede stradale già attivata	mq	15,36
Indice territoriale	mc/mq	2,00
Volumetria di progetto	mc	4.417,05
Superficie da destinare a servizi comunali	mq	614,70
Aree standard da monetizzare	mq	556,94
Superficie destinata a parcheggi di uso pubblico	mq	166,94

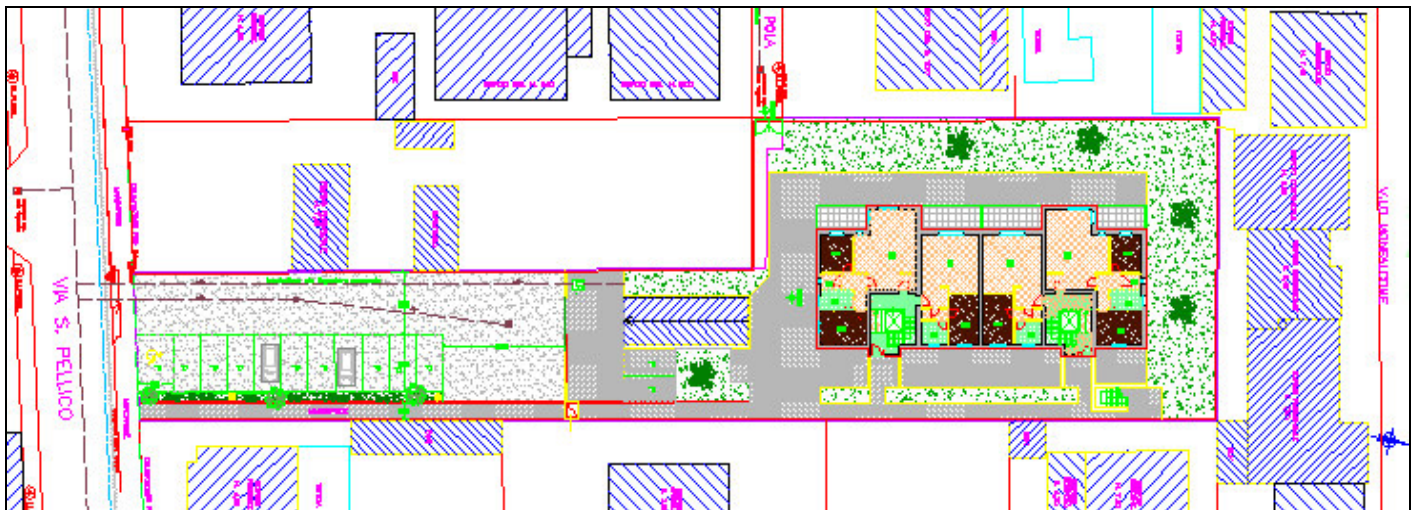

PLANIMETRIA DI PROGETTO

Adottato con delibera di Consiglio Comunale n°49 del 21/09/2009
 Approvato con delibera di Consiglio Comunale n°6 del 01/02/2010