FASE 02

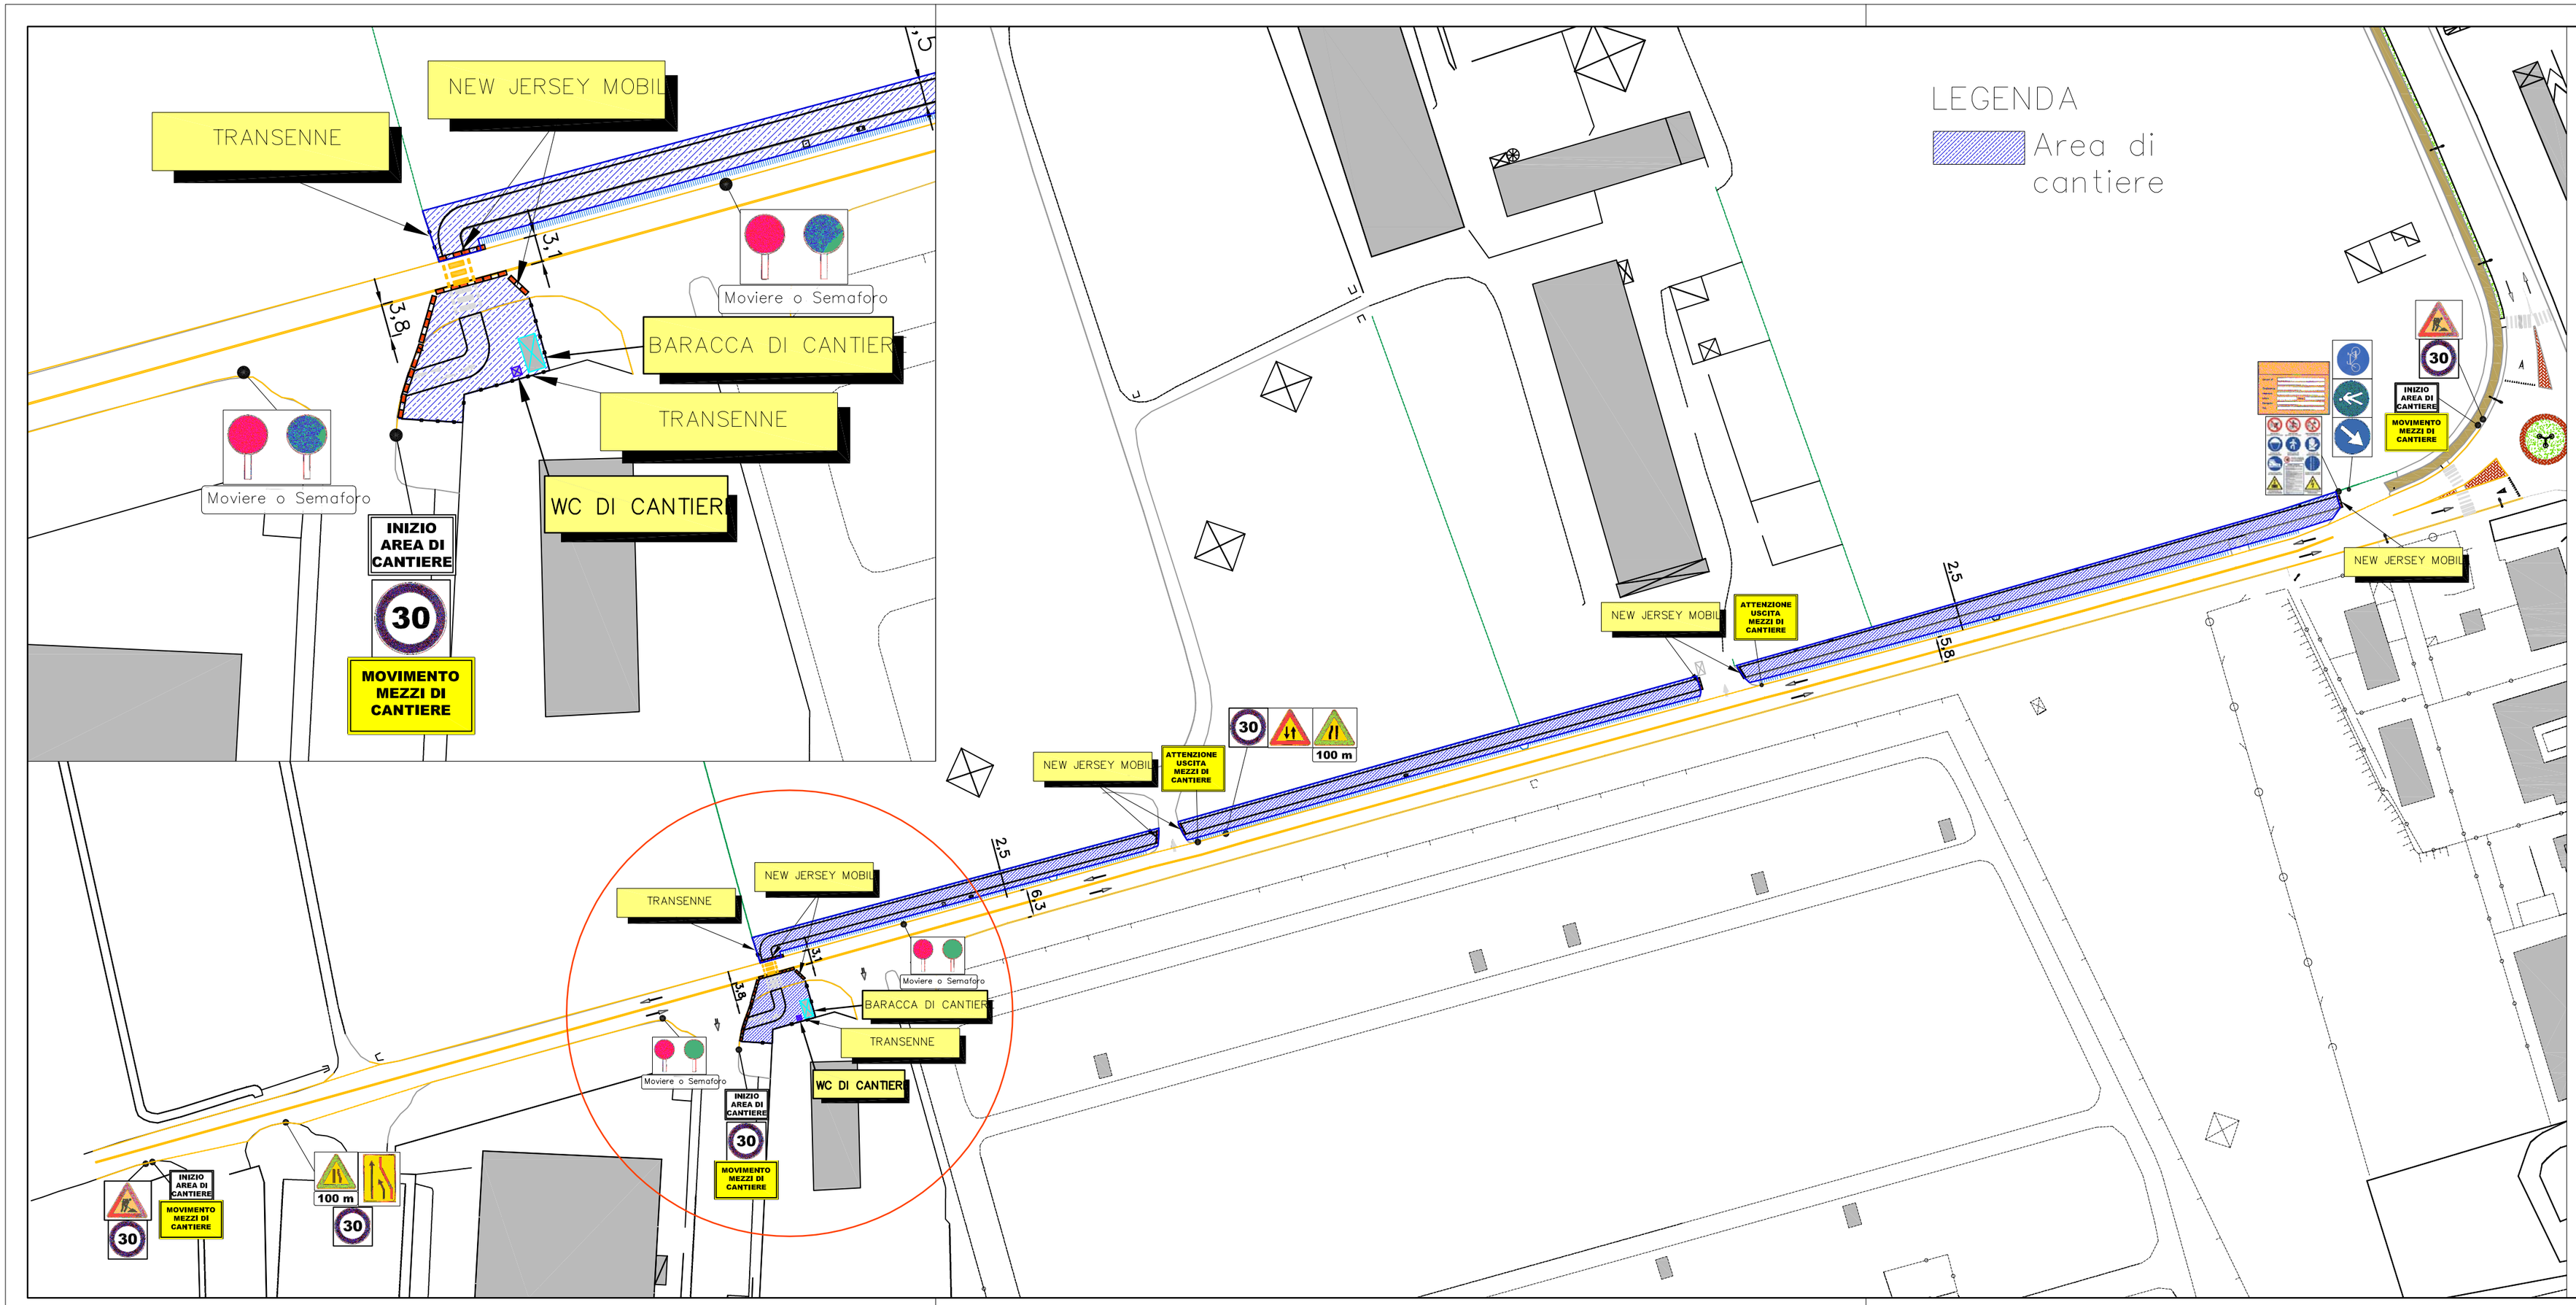
LEGENDA
Area di cantiere
NEW JERSEY MOBIL
TRANSENNE
BARACCA DI CANTIERE
WC DI CANTIERE
Moviere o Semaforo
INIZIO AREA DI CANTIERE
MOVIMENTO MEZZI DI CANTIERE
ATTENZIONE USCITA MEZZI DI CANTIERE
30
100 m
3,1
3,8
2,5
5,8
6,3